


機器名称	位置
B59	バトン59 (スクリーン・黒) 21,900
B58	バトン58 ホリゾント幕 21,600
B57	バトン57 大黒幕 21,365
B56	バトン56 21,135
B55	バトン55 20,905
B54	バトン54 20,670
B53	バトン53 20,450
B52	バトン52 20,220
B51	バトン51 18,930
B50	バトン50 18,115
B49	バトン49 袖幕 17,910
B48	バトン48 一文字幕 17,695
B47	バトン47 17,490
B46	バトン46 17,280
B45	バトン45 17,060
B44	バトン44 16,855
B43	バトン43 16,645
B42	バトン42 16,435
B41	バトン41 16,225
B40	バトン40 袖幕 14,475
B39	バトン39 (引割幕) 14,315
B38	バトン38 一文字幕 14,105
B37	バトン37 13,890
B36	バトン36 13,680
B35	バトン35 13,480
B34	バトン34 13,260
B33	バトン33 13,050
B32	バトン32 12,845
B31	バトン31 12,645
B30	バトン30 10,855
B29	バトン29 袖幕 10,650
B28	バトン28 一文字幕 10,435
B27	バトン27 10,230
B26	バトン26 10,020
B25	バトン25 9,810
B24	バトン24 9,600
B23	バトン23 9,390
B22	バトン22 9,180
B21	バトン21 8,970
B20	バトン20 6,955
B19	バトン19 袖幕 6,750
B18	バトン18 一文字幕 6,545
B17	バトン17 6,330
B16	バトン16 6,125
B15	バトン15 5,910
B14	バトン14 5,700
B13	バトン13 5,490
B12	バトン12 5,280
B11	バトン11 5,070
B10	バトン10 4,860
B9	バトン9 一文字幕 4,650
B8	バトン8 袖幕 4,440
B7	バトン7 4,235
B6	バトン6 4,020
B5	バトン5 1,920
B4	バトン4 1,720
B3	バトン3 暗転幕 1,520
オペラ	オペラカーテン 1,095
B2	バトン2 595
B1	バトン1 390
前1	前舞台バトン1 (仮設) -935
前2	前舞台バトン2 (仮設) -2,795

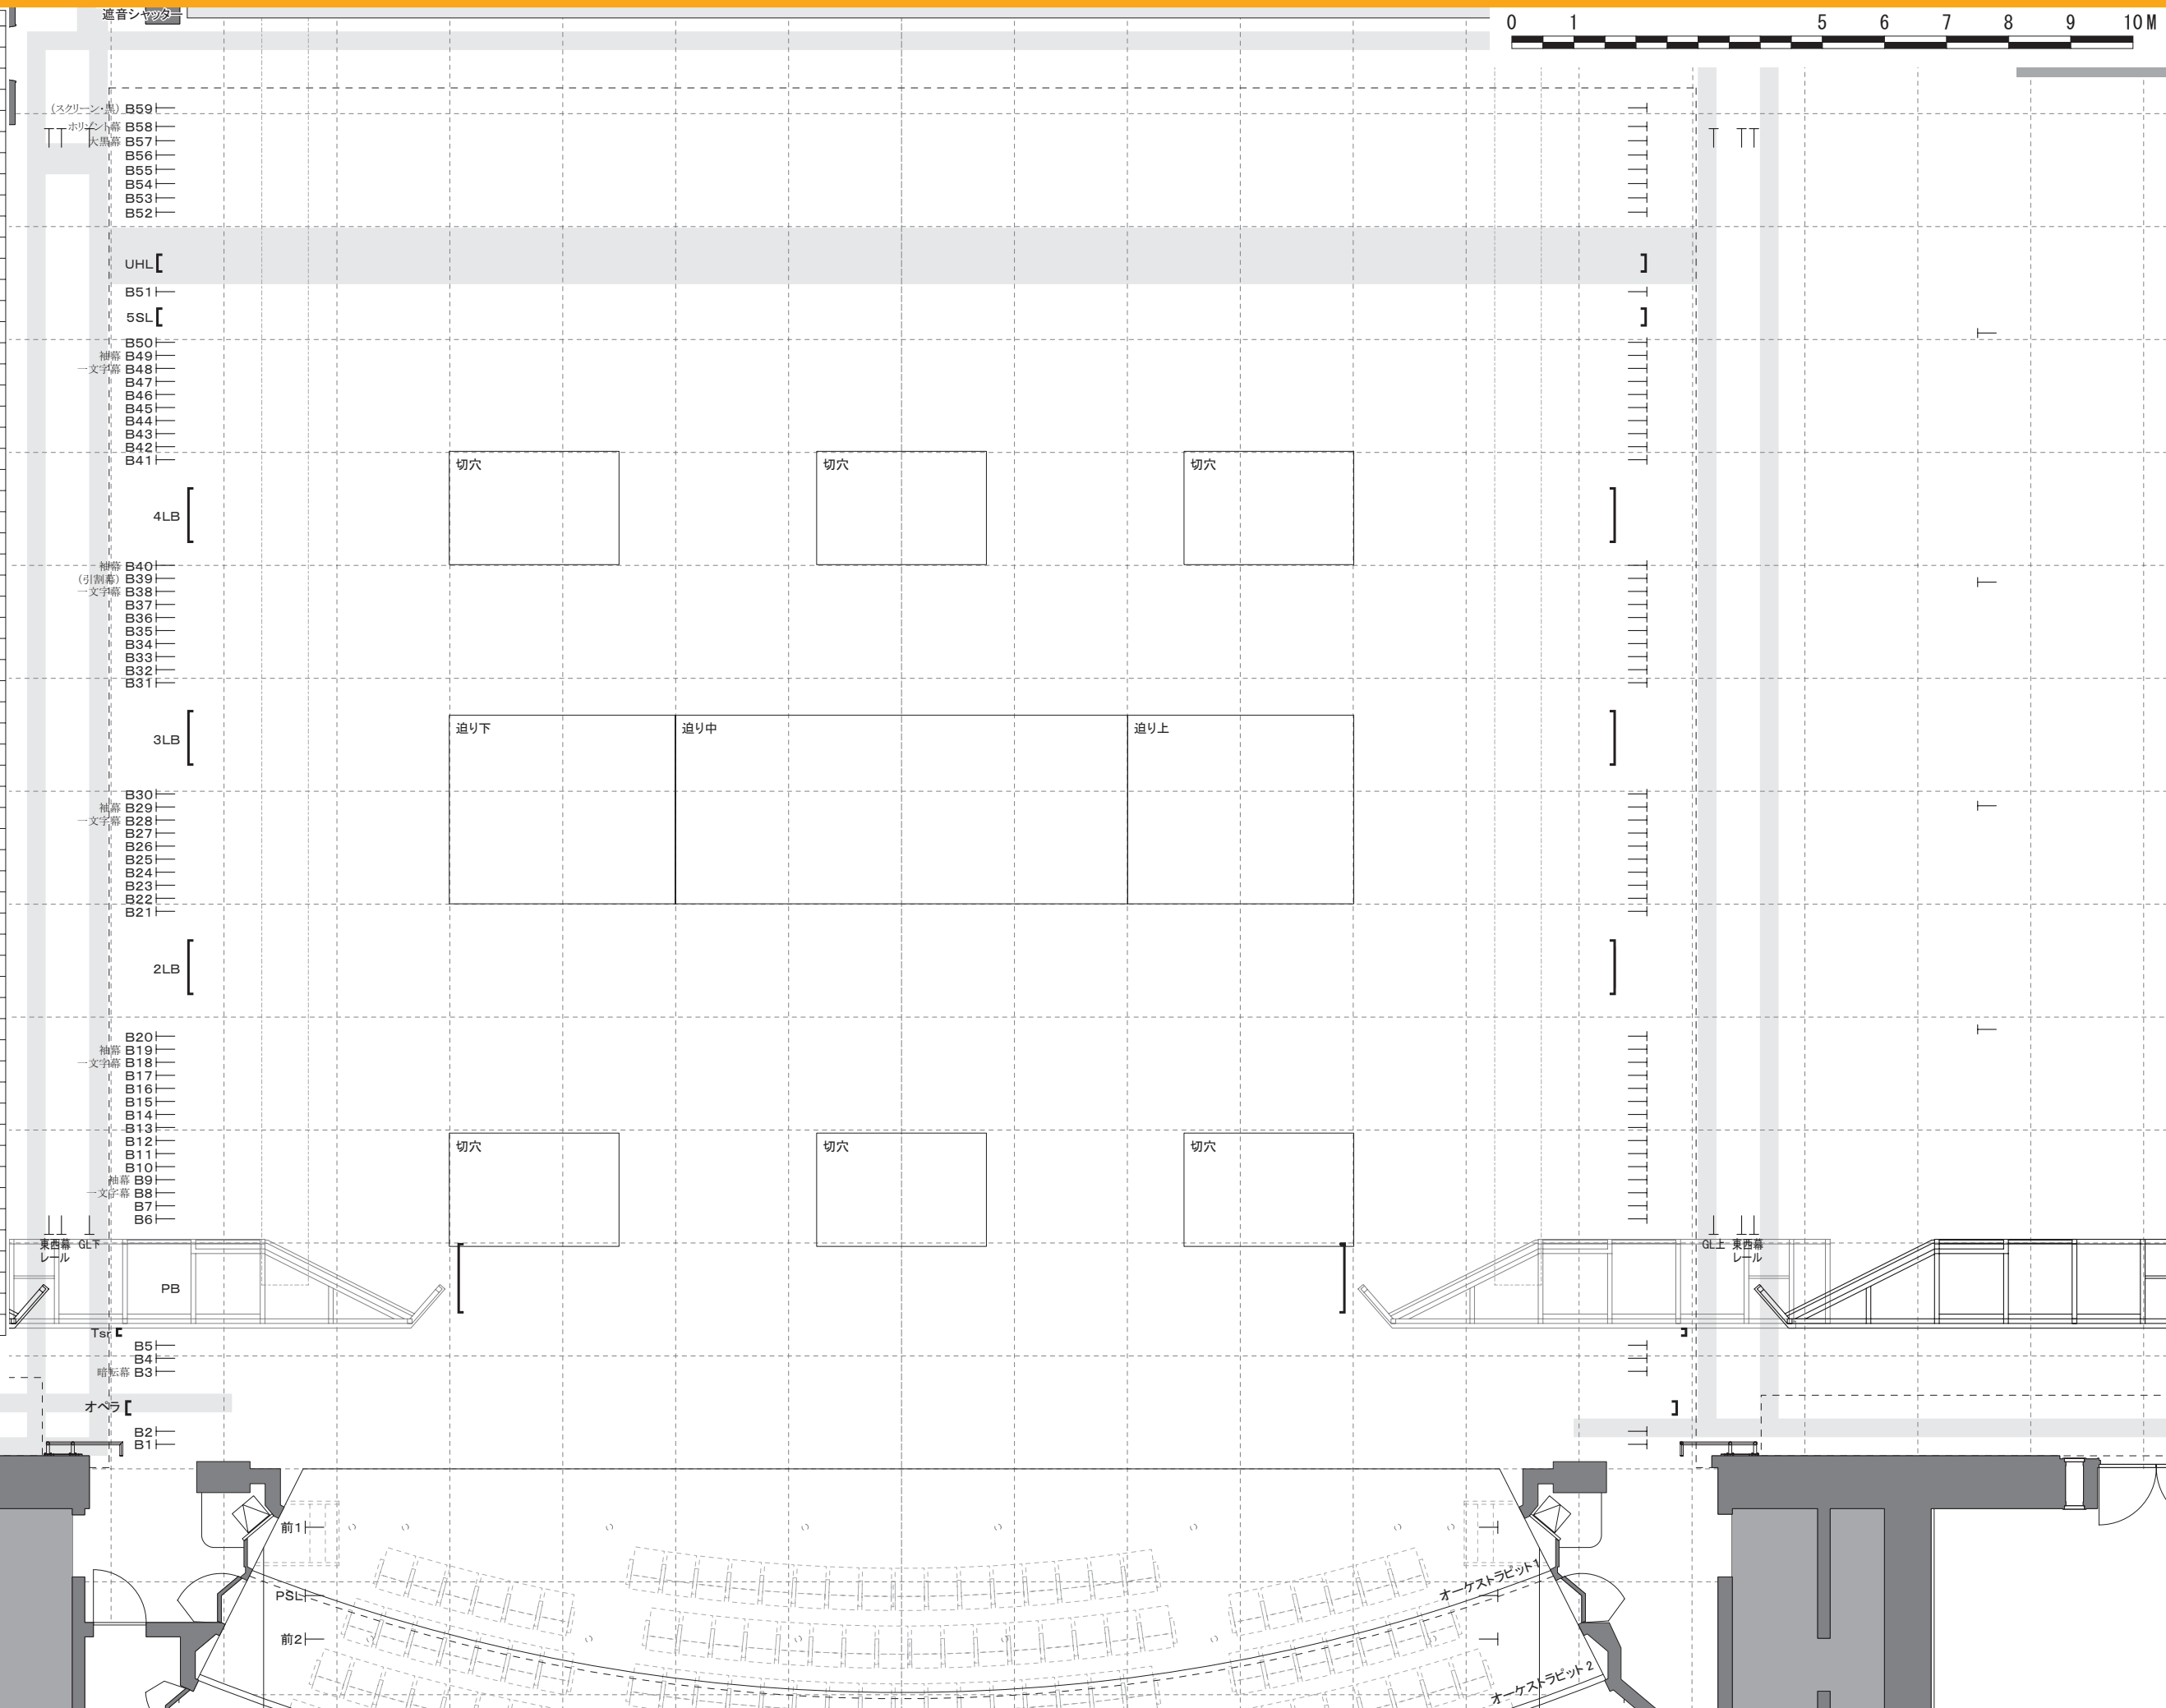

※ バトン位置の数値は、プロセニウム状態での舞台端からの吊りワイヤまでの距離です。