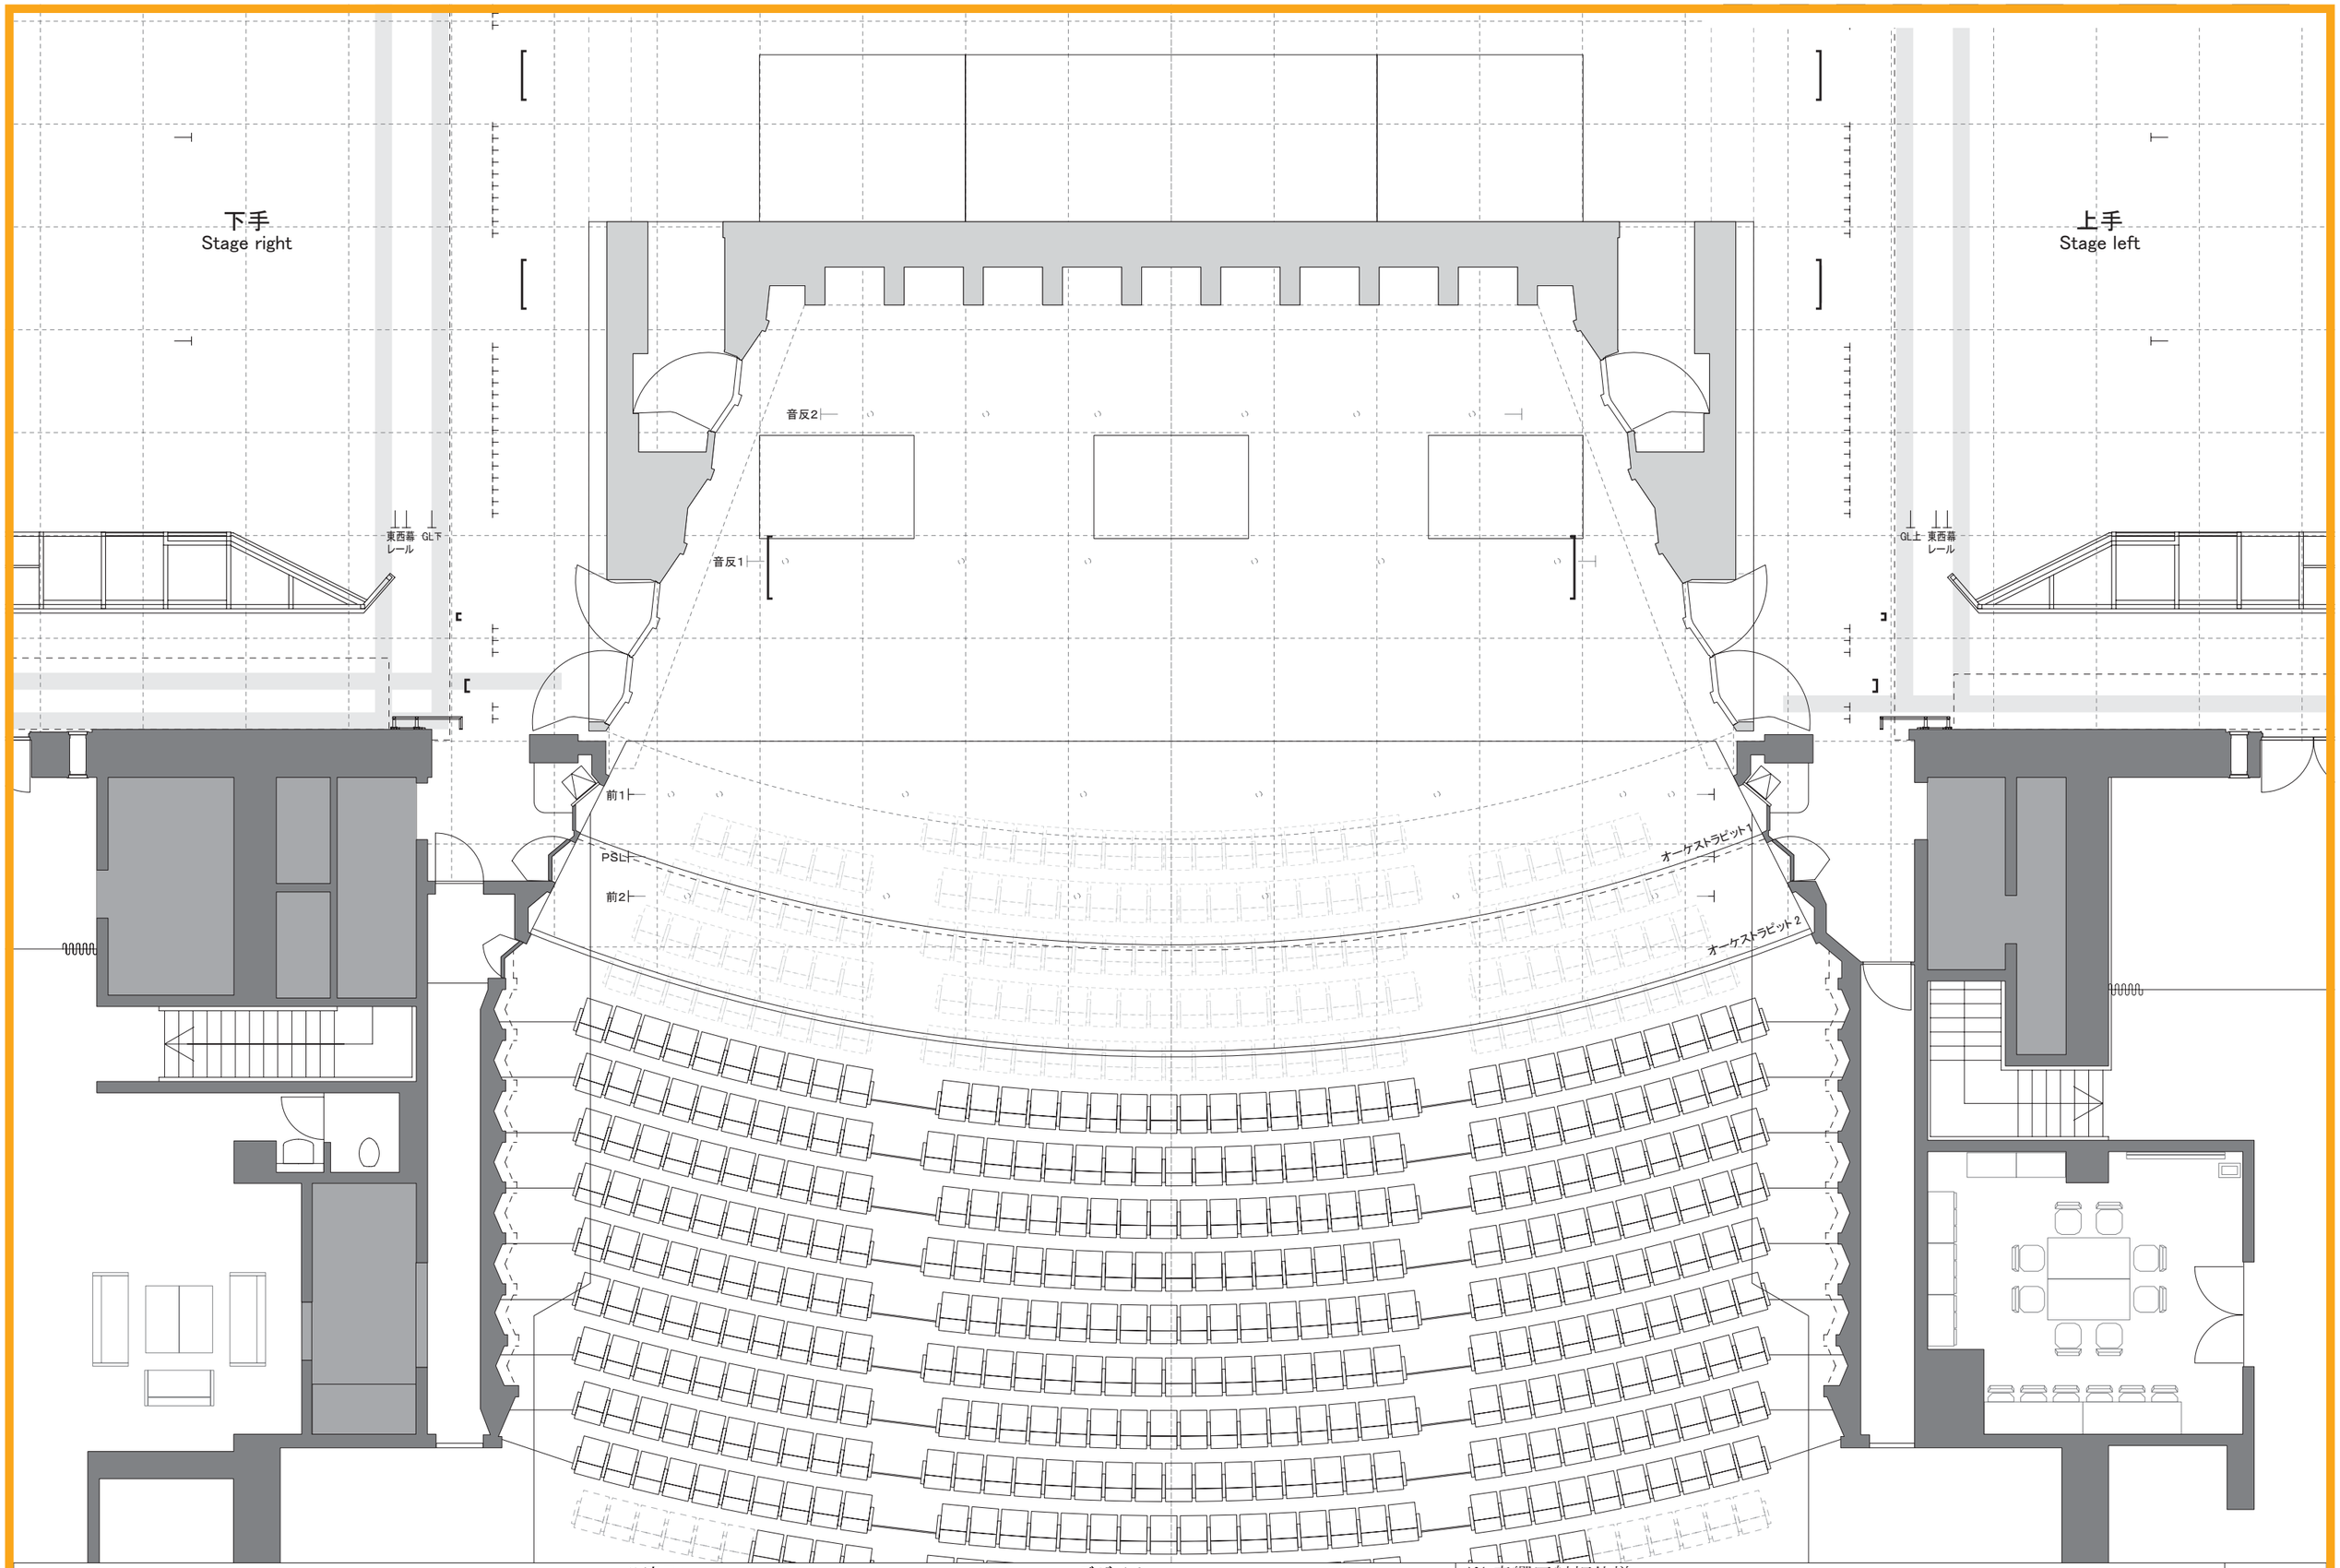

Hyogo Performing Arts Center 大ホール 舞台平面図

公演日:
公演名:

デザイナー:
作図者:

※ 音響反射板仕様

2008.9

縮尺 1/100