



室名	英語表記	面積 (㎡)	
小ホール楽屋事務室	Office	—	小ホール楽屋受付、事務員詰所、利用問い合わせ
楽屋 1	Dressing room 1	12	定員 2 人 (個室タイプ) 加
楽屋 2	Dressing room 2	16	定員 2 人 (個室タイプ) 加
楽屋 3	Dressing room 3	44	定員 18 人
楽屋 4	Dressing room 4	40	定員 13 人 (ピアノ付)

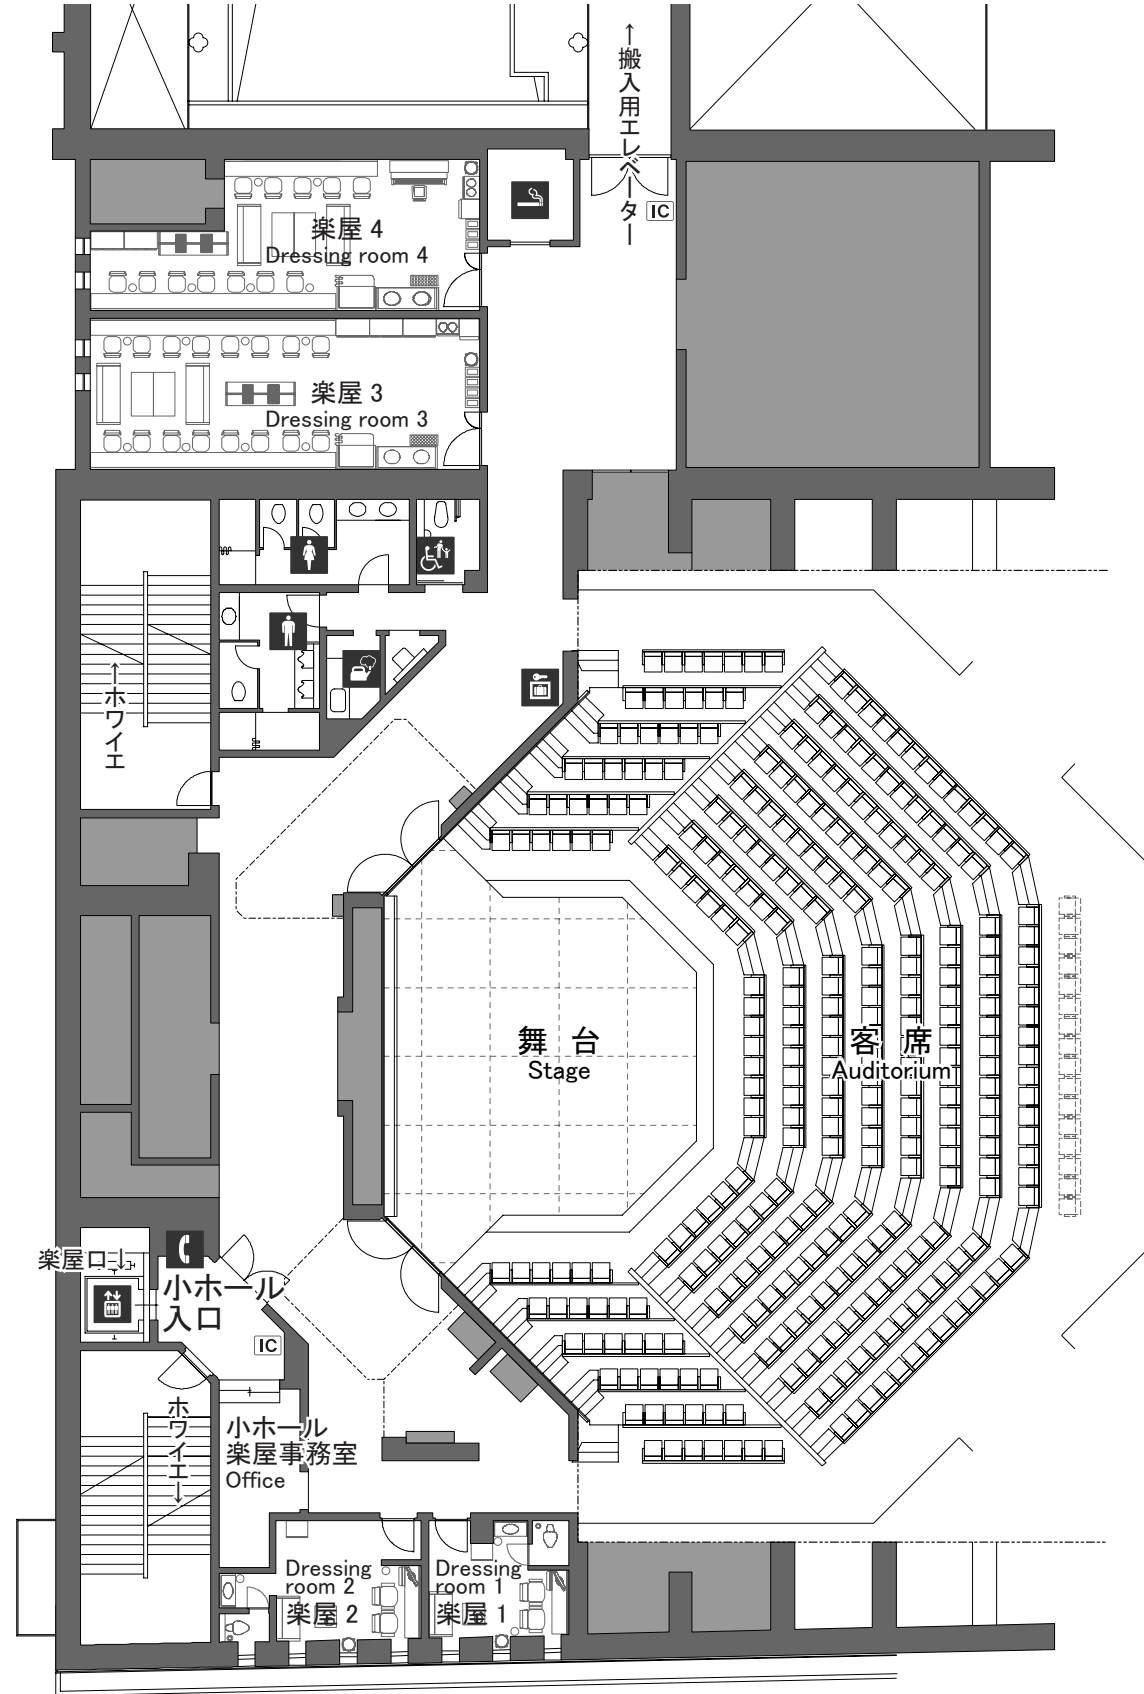

舞台・楽屋エリア (3F)

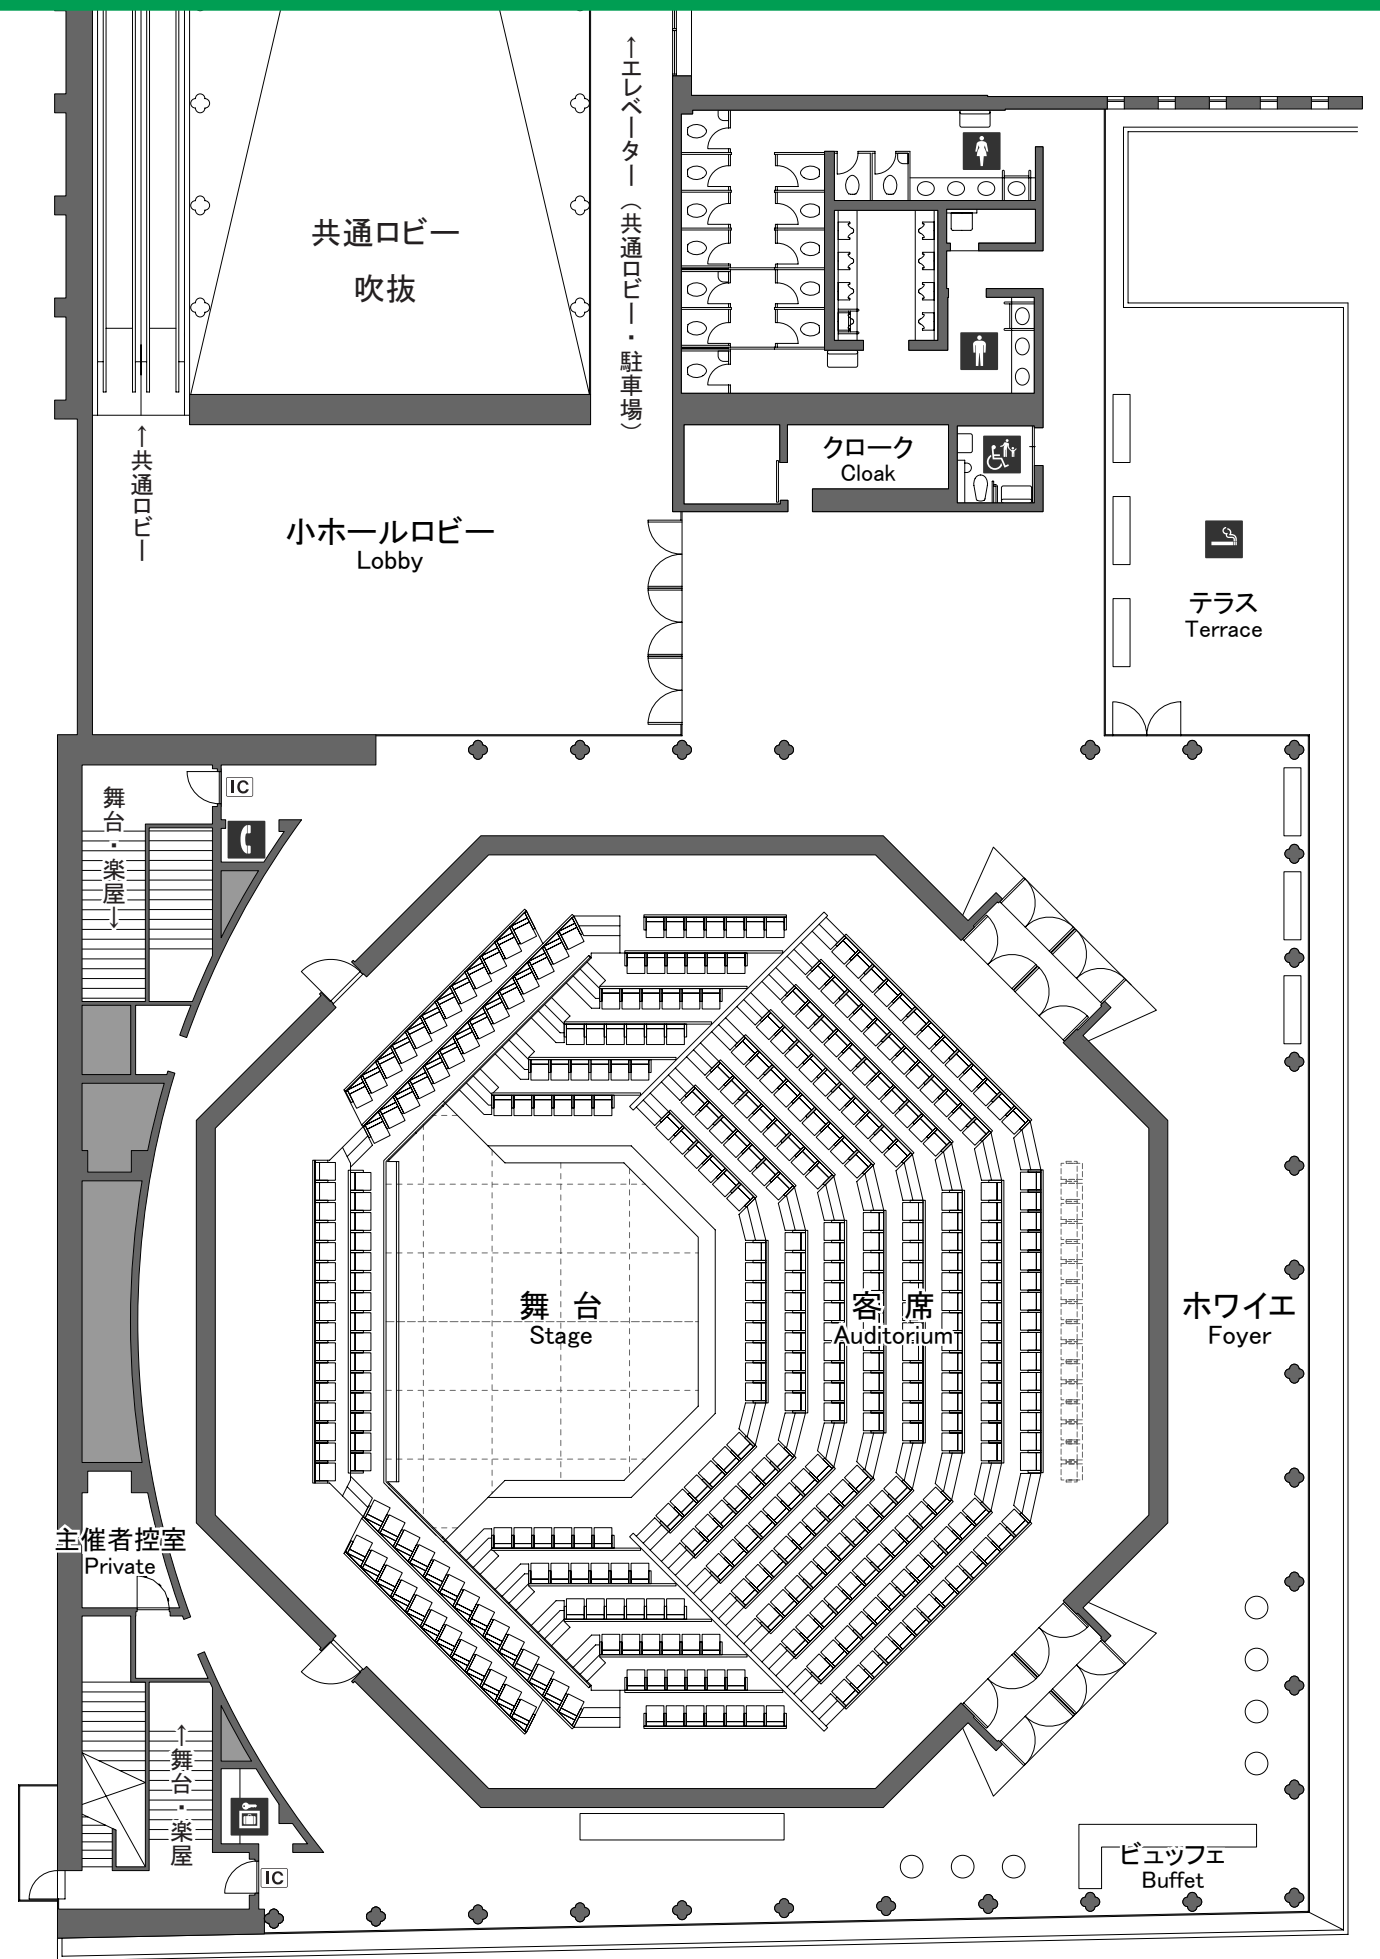

ホワイエ・客席エリア (4F)